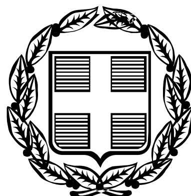


ΕΦΗΜΕΡΙΣ ΤΗΣ ΚΥΒΕΡΝΗΣΕΩΣ

ΤΗΣ ΕΛΛΗΝΙΚΗΣ ΔΗΜΟΚΡΑΤΙΑΣ

ΤΕΥΧΟΣ ΤΕΤΑΡΤΟ — Αρ. Φύλλου 194

14 Μαρτίου 2006

ΠΕΡΙΕΧΟΜΕΝΑ

ΑΠΟΦΑΣΕΙΣ

ΑΠΟΦΑΣΕΙΣ

Αριθ. 2819π.ε. (1)

Κήρυξη έκτασης ως αναδασωτέας εμβαδού 4.677,8 τετρ. μέτρων, στη θέση «Σελώντα» περιφέρειας Δ.Δ. Σοφικού του Δήμου Σολυγείας Νομού Κορινθίας, λόγω εκχέρσωσης.

Η ΓΕΝΙΚΗ ΓΡΑΜΜΑΤΕΑΣ
ΠΕΡΙΦΕΡΕΙΑΣ ΠΕΛΟΠΟΝΝΗΣΟΥ

Έχοντας υπόψη:

1. Τις διατάξεις:

α) Του ν. 2503/1997 «Διοίκηση, οργάνωση, στελέχωση της Περιφέρειας, ρύθμιση θεμάτων για την Τοπική Αυτοδιοίκηση και άλλες διατάξεις».

β) Του ν. 3200/1955 «Περί διοικητικής αποκέντρωσης» όπως τροποποιήθηκε και συμπληρώθηκε με το ν.δ. 532/1970 και μεταγενέστερες διατάξεις.

γ) Της παρ. 1 του άρθρου 24 και της παρ. 3 του άρθρου 117 του Συντάγματος της χώρας μας.

δ) Του ν. 998/1979 «Περί προστασίας των δασών και των δασικών εν γένει εκτάσεων της χώρας» και συγκεκριμένα των άρθρων 38 και 41, σε συνδυασμό με το άρθρο 3 παρ. 2 και το άρθρο 4 παρ. 1ε του ιδίου νόμου, όπως τροποποιήθηκε από τον ν. 3208/2003 «Περί προστασίας των δασικών οικοσυστημάτων, κατάρτισης δασολογίου, ρύθμισης εμπραγμάτων δικαιωμάτων επί δασών και δασικών εν γένει εκτάσεων και άλλες διατάξεις».

2. Τις διαταγές του Υπουργείου Γεωργίας:

α) 160417/1180/8.7.1980, β) 182447/3049/24.8.1980.

3. Την υπ' αριθμ. 838/2002 Απόφαση του Ε΄ Τμήματος του Συμβουλίου της Επικρατείας που μας κοινοποιήθηκε με το υπ' αριθμ. 105204/2793 έγγραφο του Υπουργείου Γεωργίας.

4. Την υπ' αριθμ. 5407/2.11.2005 πρόταση του Δασαρχείου Κορίνθου και τα στοιχεία που συνοδεύουν αυτή, η οποία έγινε σύμφωνα με την από 2.11.2005 Αναφορά - Βεβαίωση Παράβασης του Δασολόγου του πραναφερόμενου Δασαρχείου Ιωάννη Ηλιου, από όπου προκύπτει ότι η έκταση που αναφέρεται στο θέμα, εκχερσώθηκε παράνομα και χωρίς άδεια της αρμόδιας Δασικής Αρχής, ενώ πριν καλυπτόταν από χαρακτηριστικό θαμνώνα αείφυλλων πλατύφυλλων (πουρνάρι, σχίνο, αγριελιά κ.λ.π.) με μέση συγκόμωση >50%, σε μέρος αυτής δε, έχουν ανεγερθεί αυθαίρετα κτίσματα και συνεπώς επιβάλλεται η κήρυξη της ως αναδασωτέας, αποφασίζουμε:

Κηρύσσουμε ως αναδασωτέα την Ιδιωτική δασική έκταση κατά την έννοια του ν. 998/1979 (άρθρο 3 παρ. 2 και άρθρο 4 παρ. 1ε) όπως αυτός τροποποιήθηκε με τον ν. 3208/2003, η οποία βρίσκεται στη θέση «Σελώντα» περιφέρειας Δ.Δ. Σοφικού του Δήμου Σολυγείας Νομού Κορινθίας και εκχερσώθηκε παράνομα χωρίς την άδεια της αρμόδιας Δασικής Αρχής, με εμβαδόν 4.677,8 τετρ. μέτρα, όπως αυτή αποτυπώνεται στο από 2.11.2005 συνημμένο Τοπογραφικό Διάγραμμα κλίμακας 1:1.000 με στοιχεία 1, 2, 3, ... , 14, 1 και εντοπίζεται σε Ορθοφωτοχάρτη του Υπ. Γεωργίας κλίμακας 1:10.000, με συντάκτη τον Δασολόγο του Δασαρχείου Κορίνθου Ιωάννη Ηλιου και τα στοιχεία αυτά θεωρήθηκαν από τον Δασάρχη Κορίνθου, με σκοπό την επανεγκατάσταση με φυσική ή τεχνητή αναγέννηση της δασικής βλάστησης που καταστράφηκε από την εκχέρσωση και αναλυτικά συνορεύει ως εξής:

ΒΟΡΕΙΑ: Με δασική και μη δασική έκταση.

ΝΟΤΙΑ: Με μη δασική έκταση.

ΑΝΑΤΟΛΙΚΑ: Με Ιδιωτική δασική έκταση.

ΔΥΤΙΚΑ: Με Ιδιωτική δασική έκταση.


Η Απόφαση αυτή να δημοσιευθεί στην Εφημερίδα της Κυβερνήσεως.

Τρίπολη, 20 Φεβρουαρίου 2006


Η Γενική Γραμματέας Περιφέρειας
ΑΓΓΕΛΑ ΑΒΟΥΡΗ

Αυθαίρετες κατασκευές : κτίσμα-δωμάτιο (Γ,Δ,Ε,Ζ) 15,6 τ.μ. , προαύλιος χώρος (Ζ,Ε,Η,Θ,…,Π,Ζ) 16,7 τ.μ. και τοιχοποιία (Α,Β) 6,6 τ.μ. , Συνολικού Εμβαδού 38,9 τ.μ.

Κλίμ. 1/200

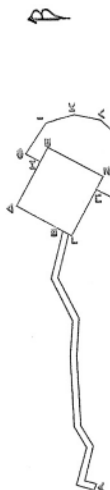

ΑΠΟΣΠΑΣΜΑ ΟΡΘΟΦΩΤΟΧΑΡΤΗ ΥΠ. ΓΕΩΡΓΙΑΣ ΜΕ ΤΗΝ ΕΝ ΛΟΓΩ ΕΚΤΑΣΗ ΣΤΟΝ ΚΟΛΠΟ ΣΕΛΟΝΤΑΣ ΚΟΡΙΝΘΙΑΣ , ΚΛΙΜ. 1/10.000

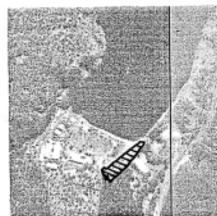

Κόλπος Σελόντα

Η εν λόγω έκταση

ΕΘΝΙΚΟ ΤΥΠΟΓΡΑΦΕΙΟ
Για τεχνικούς λόγους στο σχεδιάγραμμα έγινε σμίκρυνση κατά ποσοστό 45%


ΤΟΠΟΓΡΑΦΙΚΟ ΔΙΑΓΡΑΜΜΑ

Ανήκει στο υπ' αριθ. 5407/2-11-05 έγγραφο του Δασαρχείου Κορίνθου

Ανήκει στην αριθμ. 2819 π. 20-2-06 της Δ/νσης Δασών Ν. Κορινθίας

Συντεταγμένες Κορυφών σε ΕΓΣΑ 87

1	X=422005.5	Y=4176209.2
2	X=422014.3	Y=4176200.1
3	X=422010.3	Y=4176191.8
4	X=422091.2	Y=4176089.9
5	X=422086.5	Y=4176078.1
6	X=422059.7	Y=4176095.5
7	X=422033.3	Y=4176118.2
8	X=422021.4	Y=4176125.0
9	X=421992.0	Y=4176156.0
10	X=421966.9	Y=4176184.9
11	X=421988.6	Y=4176191.8
12	X=421975.7	Y=4176193.9
13	X=421975.1	Y=4176201.2
14	X=421988.8	Y=4176201.4

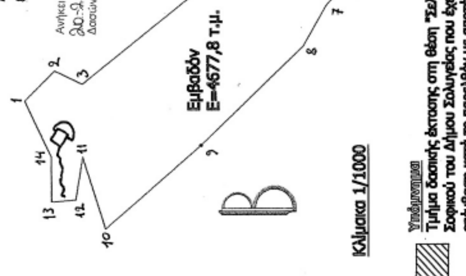

Κλίμακα 1/1000

Υπόμνημα
Τμήμα δασικής έκτασης στη θέση "Σελόντα" ΔΔ Σοφικού του Δήμου Σολυγείας που έχει δεχτεί επέμβαση κατά το παρελθόν με αποτέλεσμα την μερική ως ολική καταστροφή της δασικής βλάστησης και πρόκειται να κηρυχθεί αναδασωτέο .



Τρίπολη 20/2/06 Η Γ.Γ.Π.Πελ/σου Αγγελά Αβούρη

Κόρινθος 1/2/06 Ο Δ/ντης Δασών Μελέτης Ελευθέριος Δασολόγος με Α' β.

Κόρινθος 2/11/05 Ο Δασάρχης Μελέτης Ελευθέριος Δασολόγος με Α' β.

Κόρινθος 2/11/05 Ο Συντάκτης Ηλιού Ιωάννης Δασολόγος με Γ' β.

Αριθ. 2794π.ε. (2)

Κήρυξη έκτασης ως αναδασωτέας εμβαδού 2.195,19 τετρ. μέτρων, στη θέση «Καλύβιζα» περιφέρειας Δήμου Αγίων Θεοδώρων του Νομού Κορινθίας, λόγω εκχέρσωσης.

Η ΓΕΝΙΚΗ ΓΡΑΜΜΑΤΕΑΣ
ΠΕΡΙΦΕΡΕΙΑΣ ΠΕΛΟΠΟΝΝΗΣΟΥ

Έχοντας υπόψη:

1. Τις διατάξεις:

α) Του ν. 2503/1997 «Διοίκηση, οργάνωση, στελέχωση της Περιφέρειας, ρύθμιση θεμάτων για την Τοπική Αυτοδιοίκηση και άλλες διατάξεις».

β) Του ν. 3200/1955 «Περί διοικητικής αποκέντρωσης» όπως τροποποιήθηκε και συμπληρώθηκε με το ΝΔ. 532/1970 και μεταγενέστερες διατάξεις.

γ) Της παρ. 1 του άρθρου 24 και της παρ. 3 του άρθρου 117 του Συντάγματος της χώρας μας.

δ) Του ν. 998/1979 «Περί προστασίας των δασών και των δασικών εν γένει εκτάσεων της χώρας» και συγκεκριμένα των άρθρων 38 και 41, σε συνδυασμό με το άρθρο 3 παρ. 1 και το άρθρο 4 παρ. 1ε του ιδίου νόμου, όπως τροποποιήθηκε από τον ν. 3208/2003 «Περί προστασίας των δασικών οικοσυστημάτων, κατάρτισης δασολογίου, ρύθμισης εμπραγμάτων δικαιωμάτων επί δασών και δασικών εν γένει εκτάσεων και άλλες διατάξεις».

2. Τις διαταγές του Υπουργείου Γεωργίας:

α) 160417/1180/8.7.1980, β) 182447/3049/24.8.1980.

3. Την υπ' αριθμ. 838/2002 Απόφαση του Ε' Τμήματος του Συμβουλίου της Επικρατείας που μας κοινοποιήθηκε με το υπ' αριθμ. 105204/2793 έγγραφο του Υπουργείου Γεωργίας.

4. Την υπ' αριθμ. 5218/31.10.2005 πρόταση του Δασαρχείου Κορίνθου και τα στοιχεία που συνοδεύουν αυτή, η οποία έγινε σύμφωνα με την από 25.10.2005 Έκθεση Αυτοψίας - Φωτοερμηνείας της Δασολόγου του Δασαρχείου Κορίνθου Βασιλικής Ρίσκα, από όπου προκύπτει ότι η έκταση που αναφέρεται στο θέμα εκχερσώθηκε κατά τα έτη 1978 - 1979, ενώ πριν υπήρχε χαρακτηριστικό αυτοφυές δάσος (Δημοτικό), με ανώροφο αποτελούμενο από Χαλέπιο Πεύκη και υπόροφο από χαρακτηριστικά αείφυλλα πλατύφυλλα της περιοχής με μέση διαχρονική συγκόμωση 0,40 και οργώθηκε κατά το Α΄ εξάμηνο του έτους 2001 και συνεπώς επιβάλλεται η κήρυξη της ως αναδασωτέας, αποφασίζουμε:

Κηρύσσουμε ως αναδασωτέα την Δημοτική δασική έκταση κατά την έννοια του ν. 998/1979 (άρθρο 3 παρ. 1 και άρθρο 4 παρ. 1ε) όπως αυτός τροποποιήθηκε με τον ν. 3208/2003, η οποία βρίσκεται στη θέση «Καλύβιζα» στην περιφέρεια του Δήμου Αγίων Θεοδώρων Νομού Κορινθίας, με εμβαδόν 2.195,12 τετρ. μέτρα, όπως αυτή αποτυπώνεται στο από 31.10.2005 συνημμένο Τοπογραφικό Διάγραμμα με στοιχεία Α, Β, Γ, Δ, Ε, Ζ, Η, Θ, Α κλίμακας 1:500 και εντοπίζεται σε Απόσπασμα του υπ' αριθμ. 116624 Κτηματικού Χάρτη της περιοχής Αγίων Θεοδώρων κλίμακας 1:5000, τα οποία συντάχθηκαν από την Δασολόγο του Δασαρχείου Κορίνθου Βασιλική Ρίσκα και θεωρήθηκαν από τον Δασάρχη, με σκοπό την επανεγκατάσταση με φυσική ή τεχνητή αναγέννηση της δασικής βλάστησης που καταστράφηκε από την εκχέρσωση και συνορεύει ως εξής:

ΒΟΡΕΙΑ: Με το υπ' αριθμ. 10/11.4.1978 Π.Δ.Α. το οποίο έχει τελεσιδικήσει υπέρ του Δήμου Αγίων Θεοδώρων.

ΝΟΤΙΑ: Με αγροτικό δρόμο προς τη θέση «Πλάτανος».

ΑΝΑΤΟΛΙΚΑ: Με αγροτική έκταση σύμφωνα με το Κτηματολόγιο (αριθ. κτήματος 3448) και αγροτοδασικό δρόμο και πέραν αυτού με Δημοτικό δάσος (αριθ. κτήματος 4058).

ΔΥΤΙΚΑ: Με Δημοτικό δάσος (αριθ. κτήματος 4058).

Η Απόφαση αυτή να δημοσιευθεί στην Εφημερίδα της Κυβερνήσεως.

Τρίπολη, 20 Φεβρουαρίου 2006


Η Γενική Γραμματέας Περιφέρειας
ΑΓΓΕΛΑ ΑΒΟΥΡΗ





ΠΙΝΑΚΑΣ ΣΥΝΤΕΤΑΓΜΕΝΩΝ ΚΟΡΥΦΩΝ ΣΕ ΣΥΣΤΗΜΑ ΕΓΣΑ 87

α/α	Χ	Ψ
Α	421709	4199221
Β	421721	4199231
Γ	421716	4199242
Δ	421708	4199248
Ε	421707	4199259
Ζ	421648	4199254
Η	421643	4199235
Θ	421670	4199223

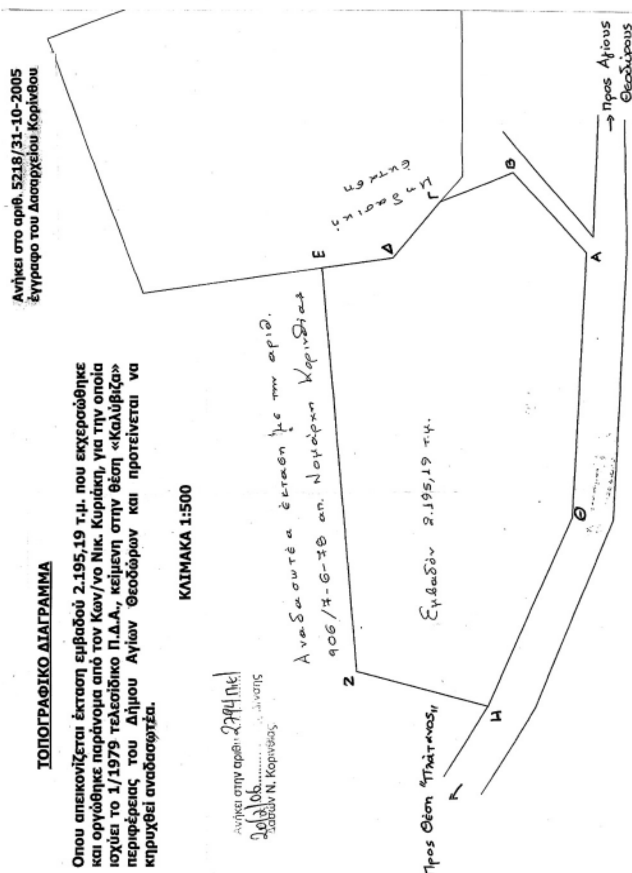

Αριθ. 252 (3)

Χαρακτηρισμός, ως κυριότερης Δημοτικής, της οδού που συνδέει τον οικισμό Αγίου Παντελεήμονα με τον οικισμό Κέλλης, Δήμου Αμυνταίου, Νομού Φλώρινας.

Ο ΝΟΜΑΡΧΗΣ ΦΛΩΡΙΝΑΣ

Έχοντας υπόψη:

1. Τον ν. 3200/1955, άρθρο 8 «Περί διοικητικής αποκέντρωσης».

2. Τις διατάξεις του άρθρου 104 του π.δ. 30/1996 «Κώδικας Νομαρχιακής Αυτοδιοίκησης» (Φ.Ε.Κ. 21/Α/2.2.1996).

3. Τον Οργανισμό Υπηρεσιών της Ν.Α. Φλώρινας (ΦΕΚ 48/Β/2005 και 1970/Β/2005).

4. Τις διατάξεις του π.δ. της 24/31.5.1985 (Φ.Ε.Κ. 270Δ΄) «τροποποίηση των όρων και περιορισμών δόμησης των γηπέδων των κειμένων εκτός των ρυμοτομικών σχεδίων...» και ειδικότερα το άρθρο 1, παρ. 2δδ αυτού.

5. Την υπ' αριθμ. 260/2005 Απόφαση Δημοτικού Συμβουλίου Αμυνταίου.

6. Την υπ' αριθμ. 722/24.1.2006 βεβαίωση του Δημάρχου Αμυνταίου η ο οποία βεβαιώνει ότι η οδός που αρχίζει από τα όρια του οικισμού Αγίου Παντελεήμονα και καταλήγει στα όρια του οικισμού Κέλλης είναι η κυριότερη που συνδέει τους δύο οικισμούς.

7. Την από 17.2.2006 σύμφωνη γνωμοδότηση του συμβουλίου Χ.Ο.Π. Ν. Φλώρινας πρακτικό 1ο, πράξη 1η.

8. Την υπ' αριθμ. 1/2.1.2006 Απόφαση Νομάρχη Φλώρινας με θέμα «Ανάθεση αρμοδιοτήτων Αντινομάρχη», αποφασίζουμε:

Τον χαρακτηρισμό, ως κυριότερης Δημοτικής, της οδού που συνδέει τον οικισμό Αγίου Παντελεήμονα με τον οικισμό Κέλης, Δήμου Αμυνταίου, Νομού Φλώρινας, όπως αυτή παρουσιάζεται με ερυθρό χρώμα στο τοπογραφικό απόσπασμα που συνοδεύει την παρούσα, ώστε επί αυτής να έχουν εφαρμογή οι διατάξεις του π.δ/τος της 24/31.5.1985.


Από την από τις διατάξεις της απόφασης αυτής δεν προκαλείται δαπάνη σε βάρος Κρατικού ή Δημοτικού προϋπολογισμού.


Η ισχύς της απόφασης αυτής αρχίζει από την δημοσίευση της στην Εφημερίδα της Κυβερνήσεως.

Η απόφαση αυτή να δημοσιευθεί στην Εφημερίδα της Κυβερνήσεως.

Φλώρινα, 21 Φεβρουαρίου 2006

Ο Νομάρχης κ.α.α.
Ο Αντινομάρχης
ΜΙΧΑΛΗΣ ΤΣΙΩΚΑΣ

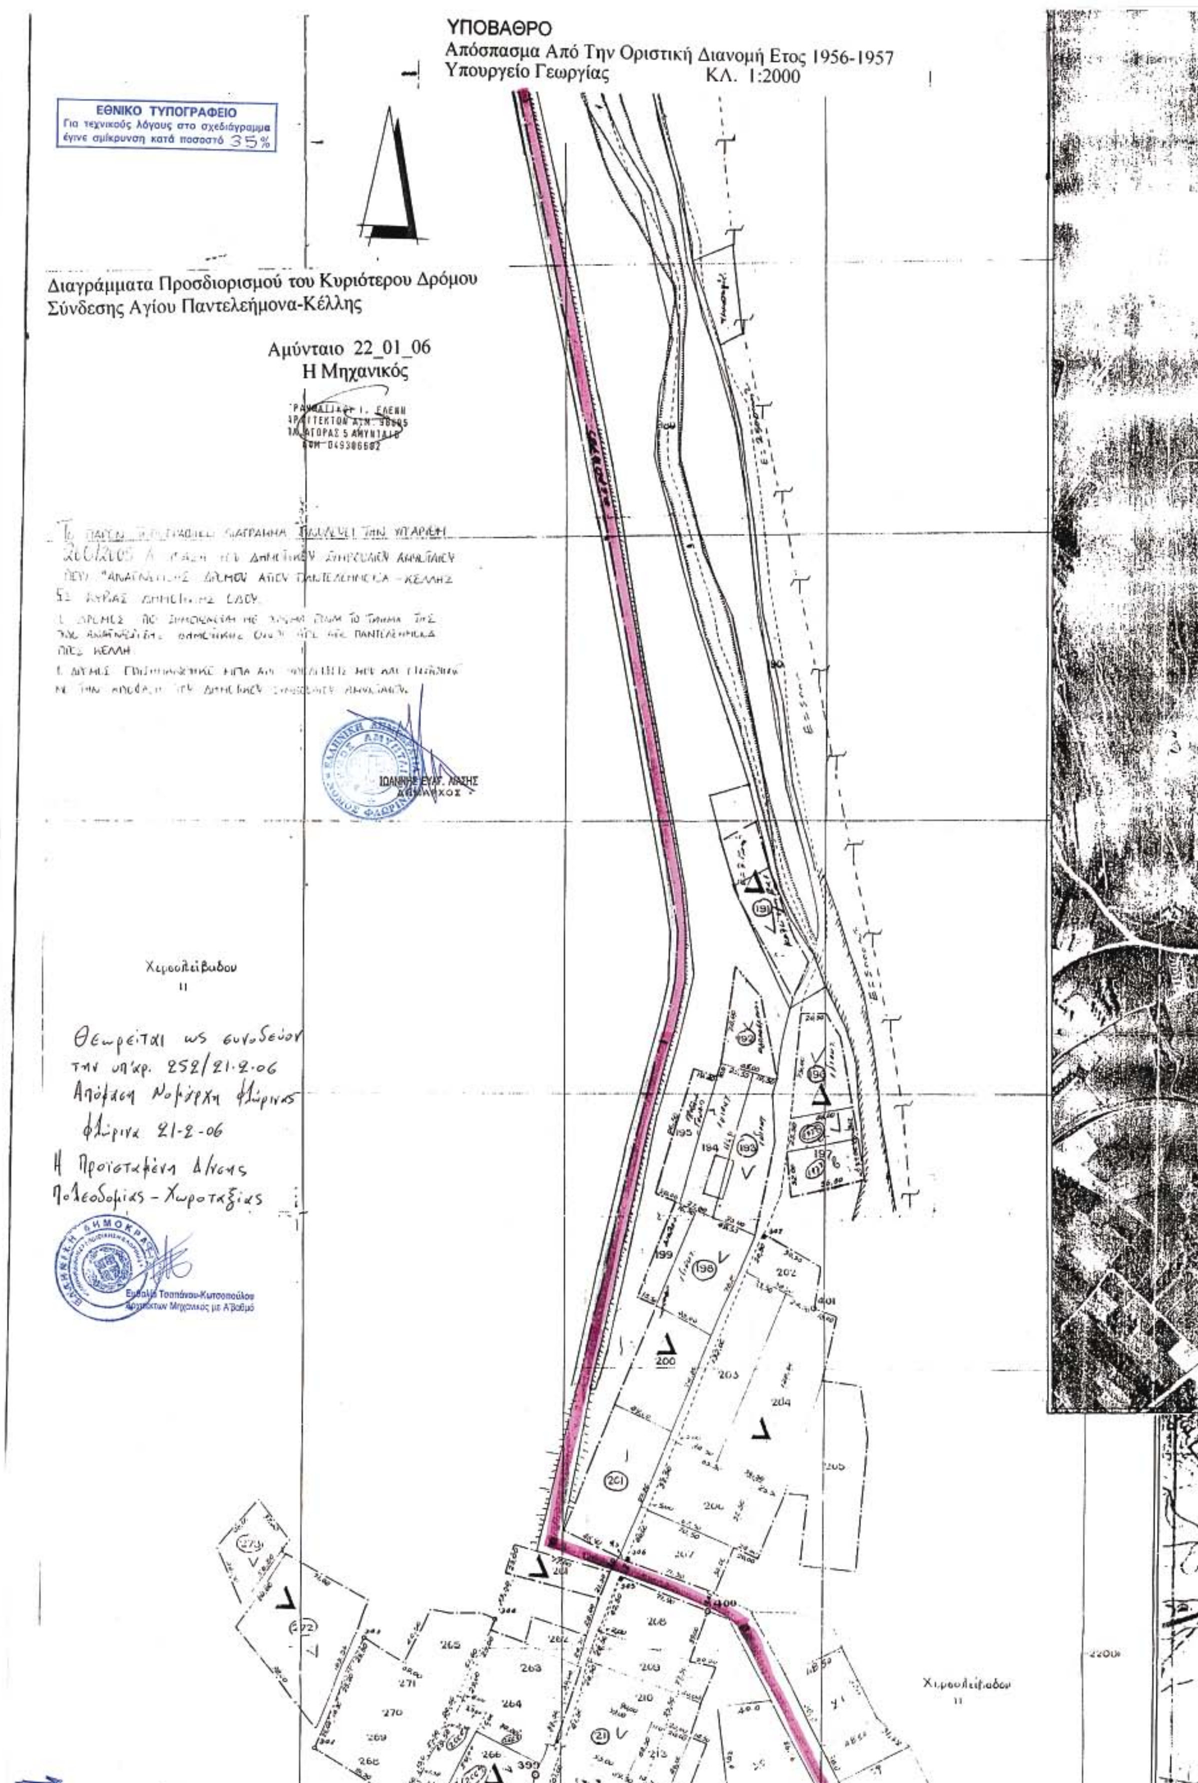
ΥΠΟΒΑΘΡΟ
Απόσπασμα Από Την Οριστική Διανομή Ετος 1956-1957
Υπουργείο Γεωργίας
ΚΛ. 1:2000
ΕΘΝΙΚΟ ΤΥΠΟΓΡΑΦΕΙΟ
Για τεχνικούς λόγους στο σχεδιάγραμμα έγινε σμίκρυνση κατά ποσοστό 35%
Διαγράμματα Προσδιορισμού του Κυριότερου Δρόμου
Σύνδεσης Αγίου Παντελεήμονα-Κέλλης
Αμύνταιο 22_01_06
Η Μηχανικός
Θεωρείται ως συνοδευον την υπ'αρ. 252/21-2-06 Απόφαση Νομάρχη Φλώρινας
Φλώρινα 21-2-06
Η Προϊσταμένη Δ/νσης Πολεοδομίας - Χωροταξίας
Χειροολείβαδου

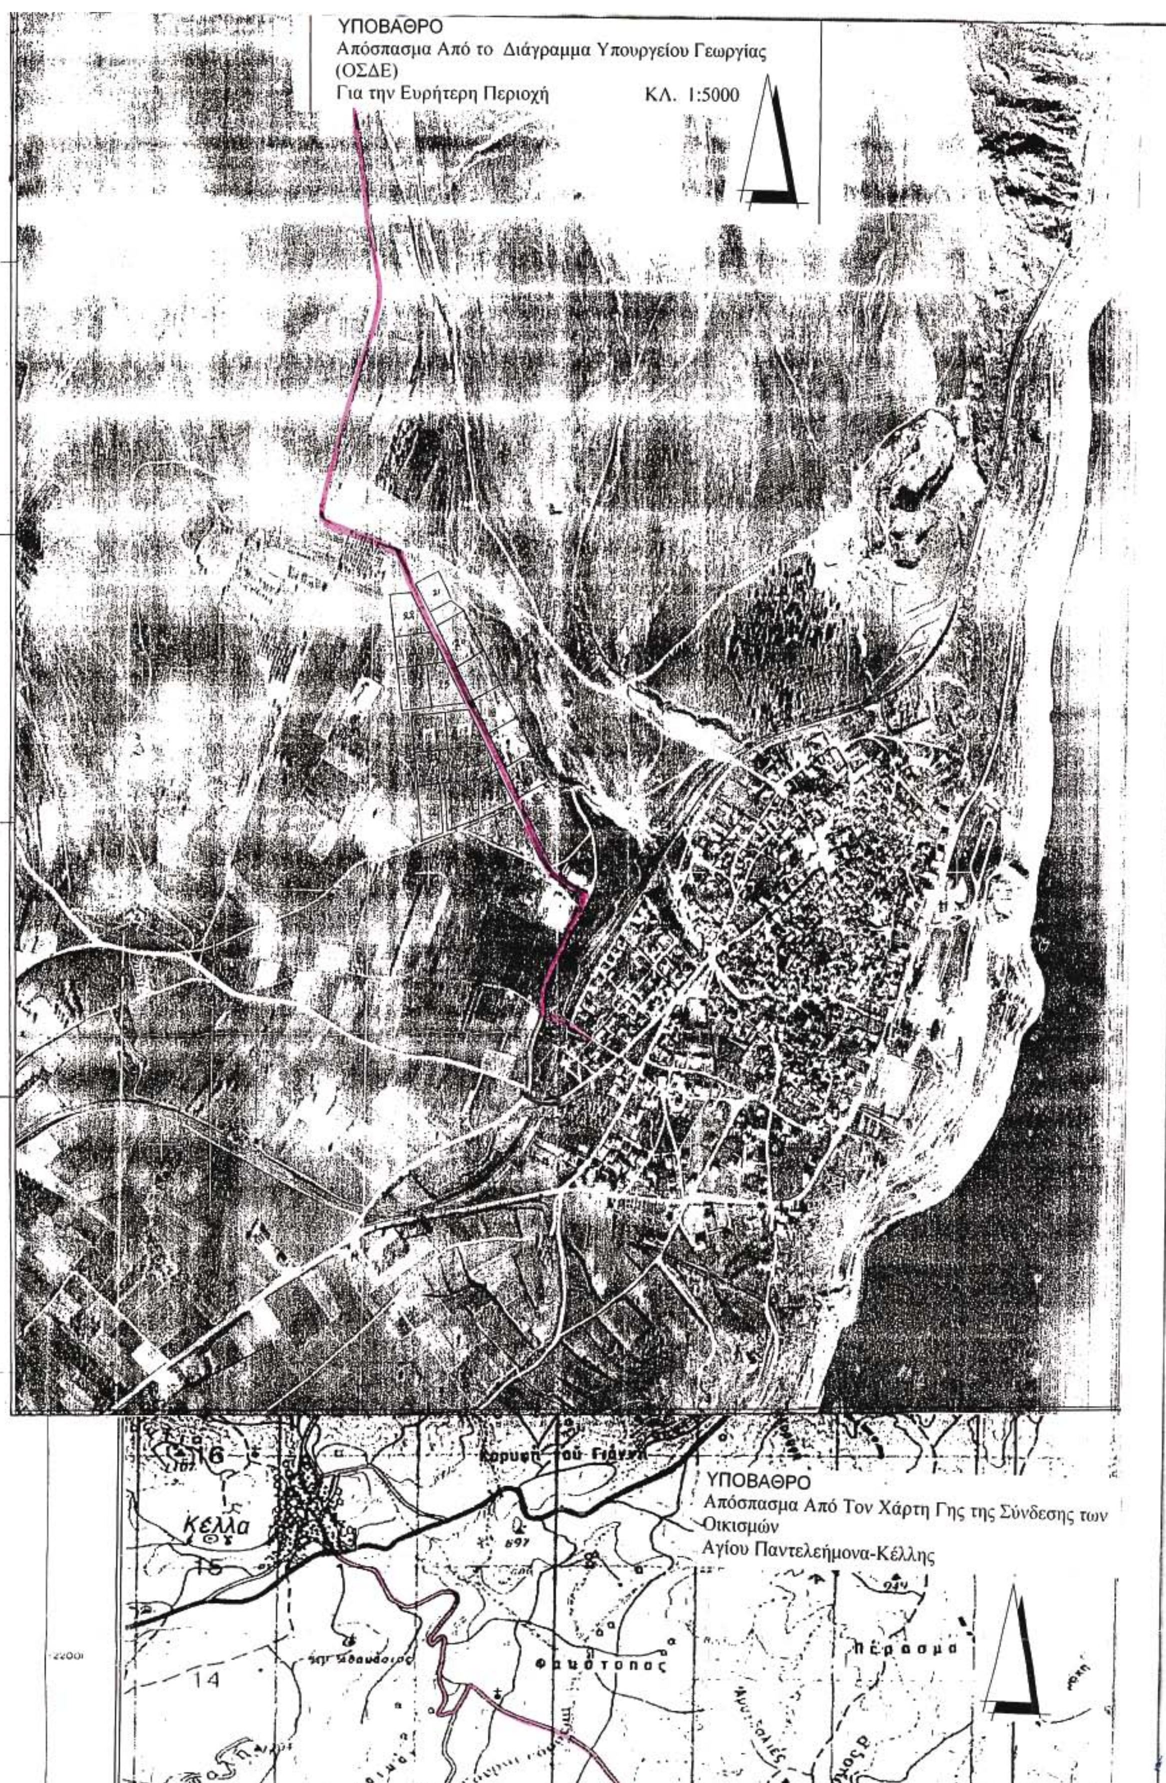
ΥΠΟΒΑΘΡΟ
Απόσπασμα Από το Διάγραμμα Υπουργείου Γεωργίας (ΟΣΔΕ)
Για την Ευρήτερη Περιοχή
ΚΛ. 1:5000
Κορυφή του Γιάννη
Κέλλα
ΥΠΟΒΑΘΡΟ
Απόσπασμα Από Τον Χάρτη Γης της Σύνδεσης των Οικισμών
Αγίου Παντελεήμονα-Κέλλης
Φαυότοπος
Πέρασμα



Χερσολείβαδον
Αγ. Γεώργιος
Χέρσον
Χερσολείβαδον
Χερσολείβαδον
Χερσολείβαδον
Χέρσον
Χέρσον
Χέρσον
Χέρσον
Χέρσον
Χέρσον
Αλώνια
Χερσολείβαδον
Χερσολείβ
Χέρσον
Χέρσον
Χέρσον

Λ. ΠΕΤΡΩΝ

Άγιος Παντελεήμων

ΑΓ. ΠΑΝΤΕΛΕΗΜΩΝ

ΛΙΜΝΗ ΟΣΤΡΟΒΟ



04001941403060008

ΑΠΟ ΤΟ ΕΘΝΙΚΟ ΤΥΠΟΓΡΑΦΕΙΟ
ΚΑΠΟΔΙΣΤΡΙΟΥ 34 * ΑΘΗΝΑ 104 32 * ΤΗΛ. 210 52 79 000 * FAX 210 52 21 004
ΗΛΕΚΤΡΟΝΙΚΗ ΔΙΕΥΘΥΝΣΗ: http://www.et.gr – e-mail: webmaster@et.gr